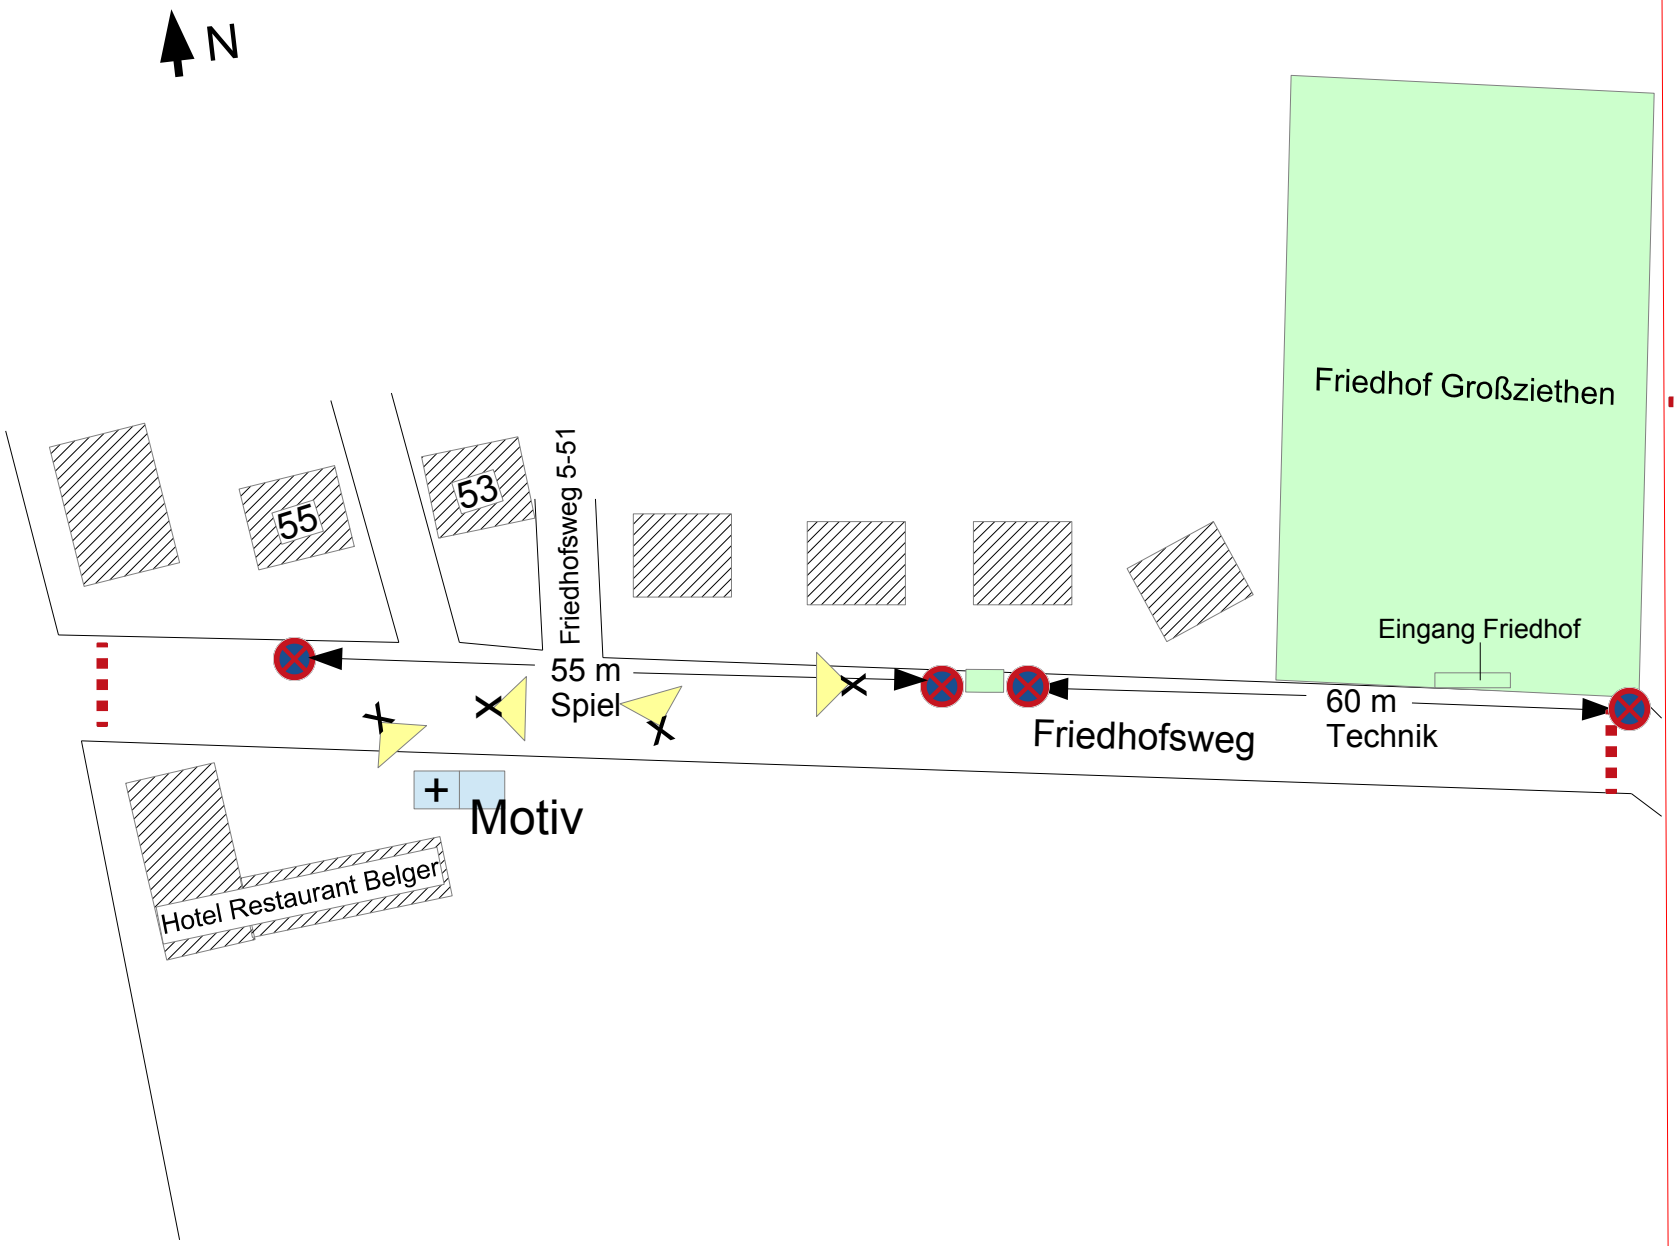

Producers at Work Film GmbH
Pohlstr. 67 – 10785 Berlin
Projekt: Wir sind jetzt (3. Staffel)

Verkehrszeichenplan
Friedhofsweg

VZ 283 zur Unterbringung von Technikfahrzeugen

Schranke für Intervallsperrung (3 min)

Motiv Altkleiderspender

zusätzlich Aufstellen eines Altkleiderspenders

Kamerablickrichtungen

Beginn: Do., 24.9,. um 12:00 Uhr
Ende: Do., 24.9., um 19:00 Uhr

3-Minuten INTERVALLSPERRUNG zwischen 14:30 – 18:00 Uhr

Genehmigt: