


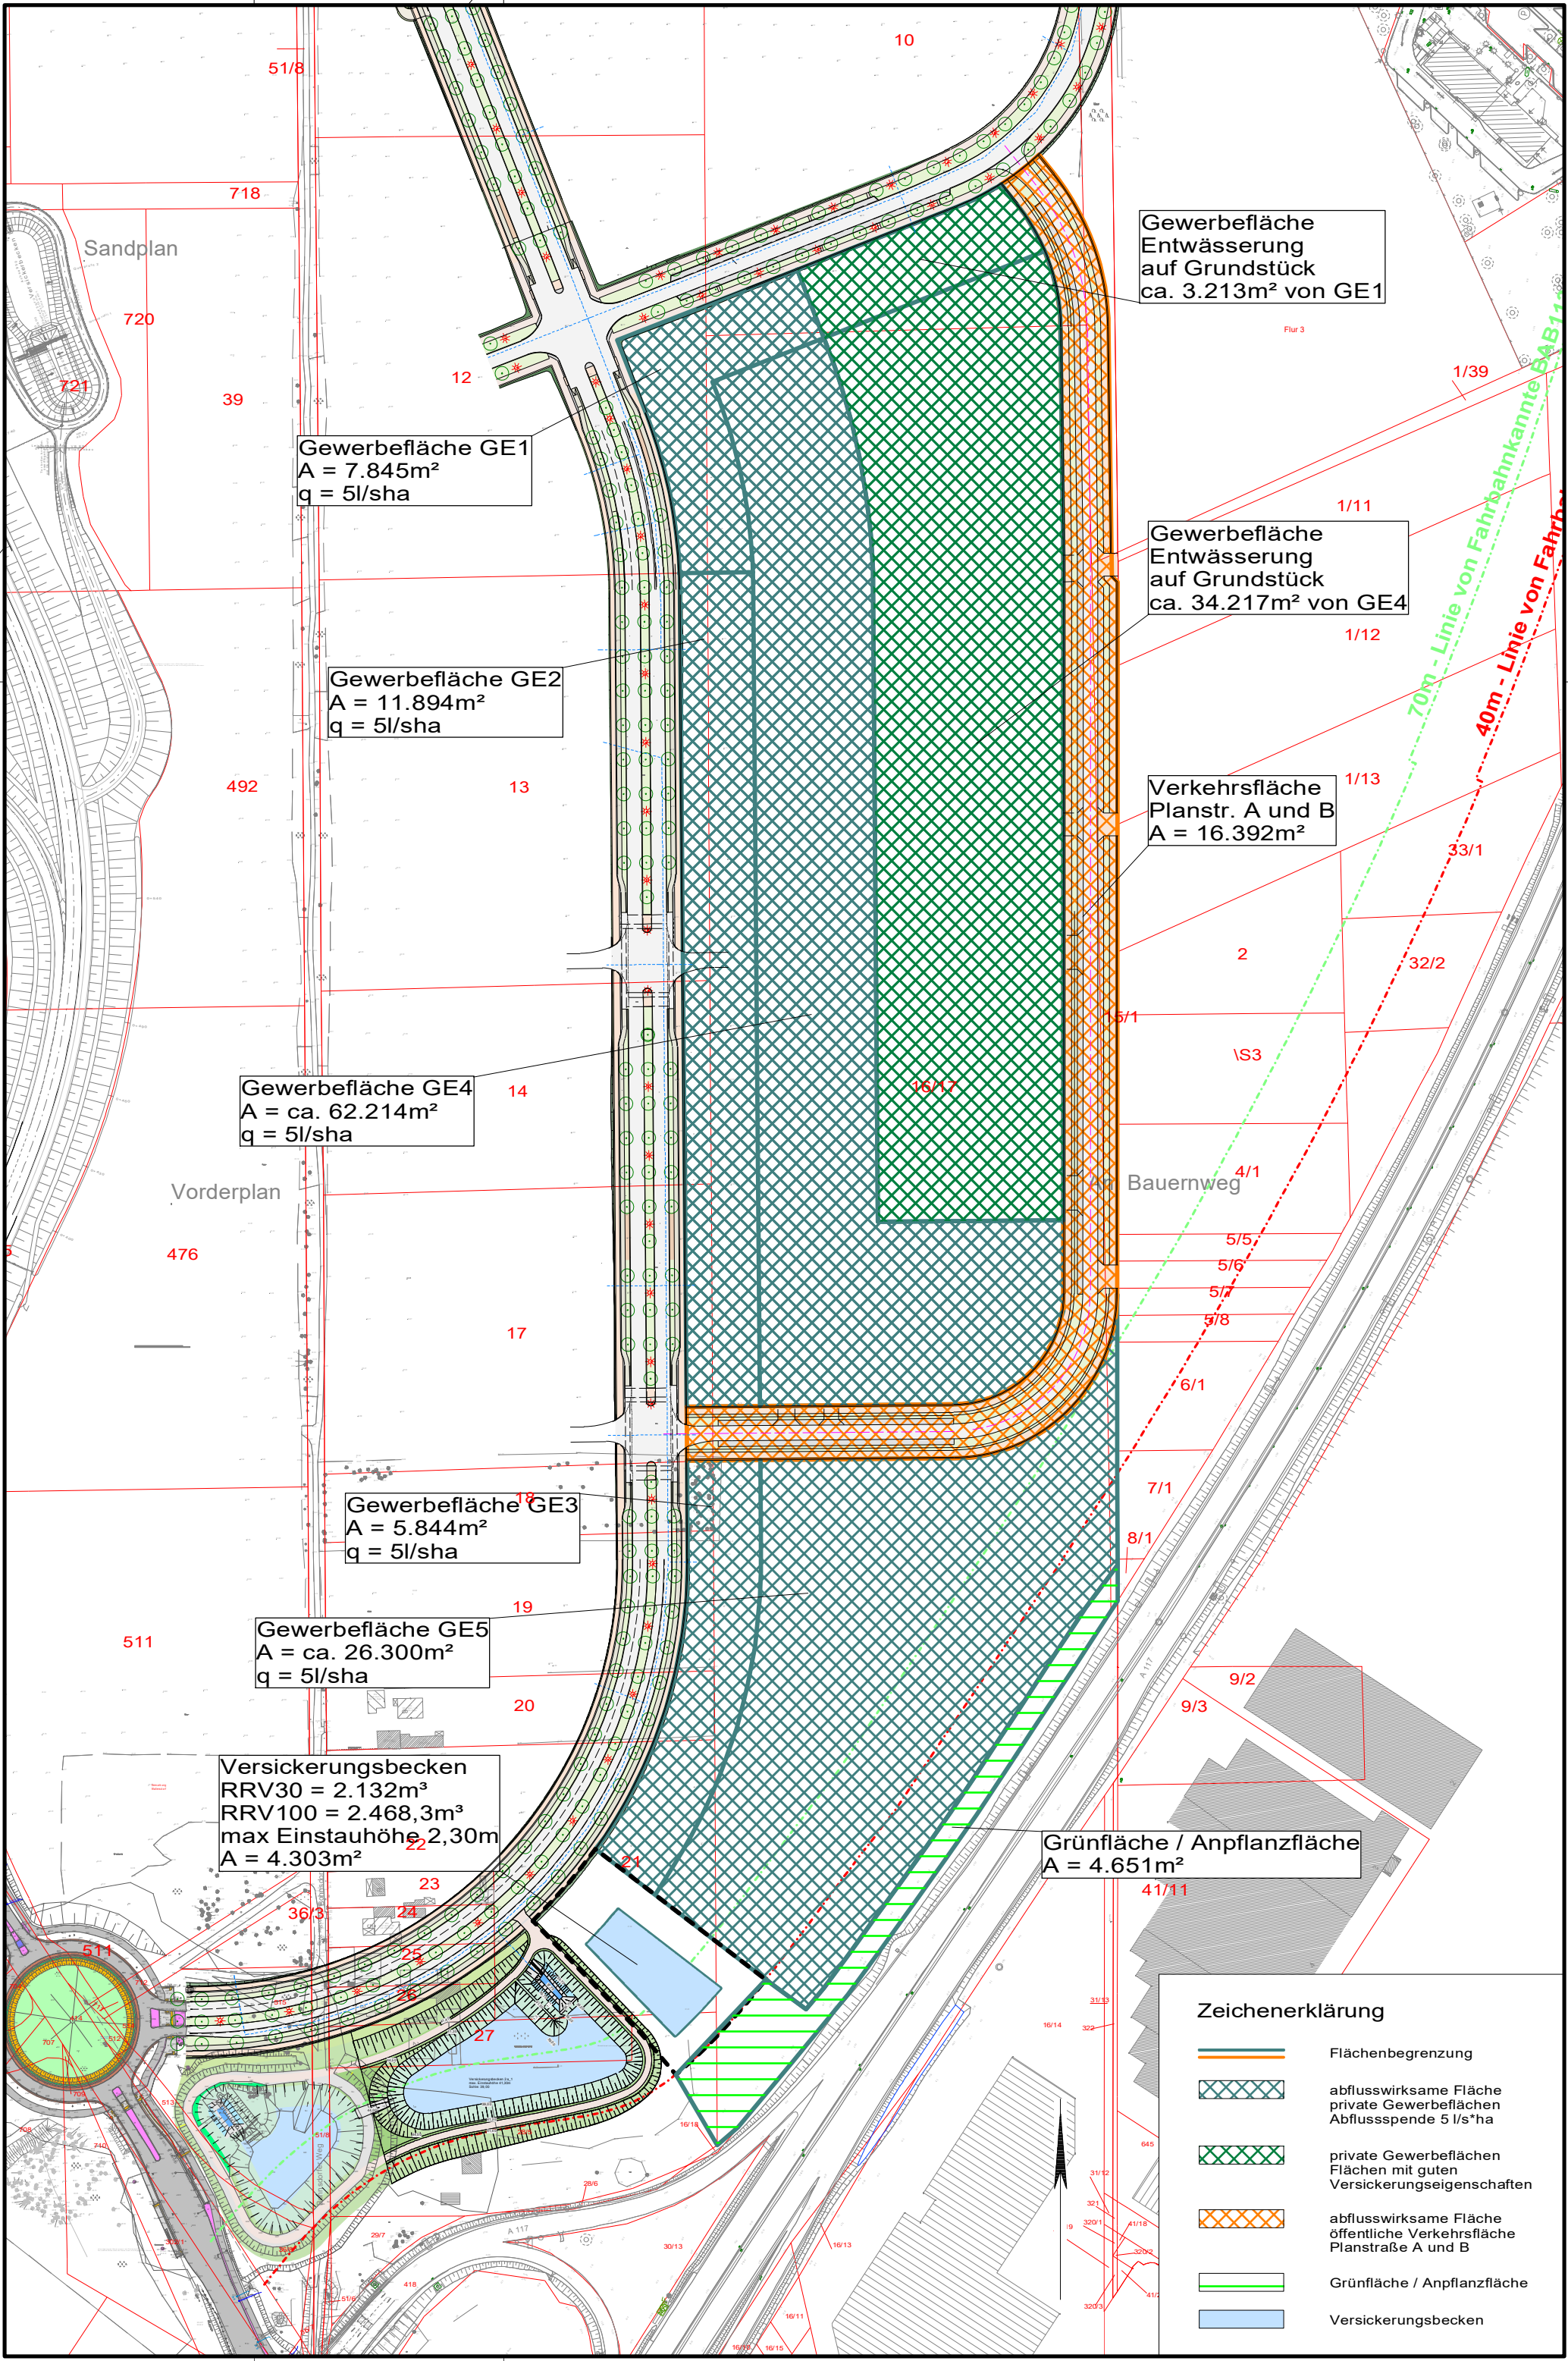

Sandplan

Vorderplan

Gewerbefläche
Entwässerung
auf Grundstück
ca. 3.213m² von GE1

Gewerbefläche GE1
A = 7.845m²
q = 5l/sha

Gewerbefläche
Entwässerung
auf Grundstück
ca. 34.217m² von GE4

Gewerbefläche GE2
A = 11.894m²
q = 5l/sha

Verkehrsfläche
Planstr. A und B
A = 16.392m²

Gewerbefläche GE4
A = ca. 62.214m²
q = 5l/sha

Gewerbefläche GE3
A = 5.844m²
q = 5l/sha

Gewerbefläche GE5
A = ca. 26.300m²
q = 5l/sha

Versickerungsbecken
RRV30 = 2.132m³
RRV100 = 2.468,3m³
max Einstauhöhe 2,30m
A = 4.303m²

Grünfläche / Anpflanzfläche
A = 4.651m²

Zeichenerklärung

- Flächenbegrenzung
- abflusswirksame Fläche
private Gewerbeflächen
Abflussspende 5 l/s*ha
- private Gewerbeflächen
Flächen mit guten
Versickerungseigenschaften
- abflusswirksame Fläche
öffentliche Verkehrsfläche
Planstraße A und B
- Grünfläche / Anpflanzfläche
- Versickerungsbecken